




PLANTA BAIXA
Escala: 1:50

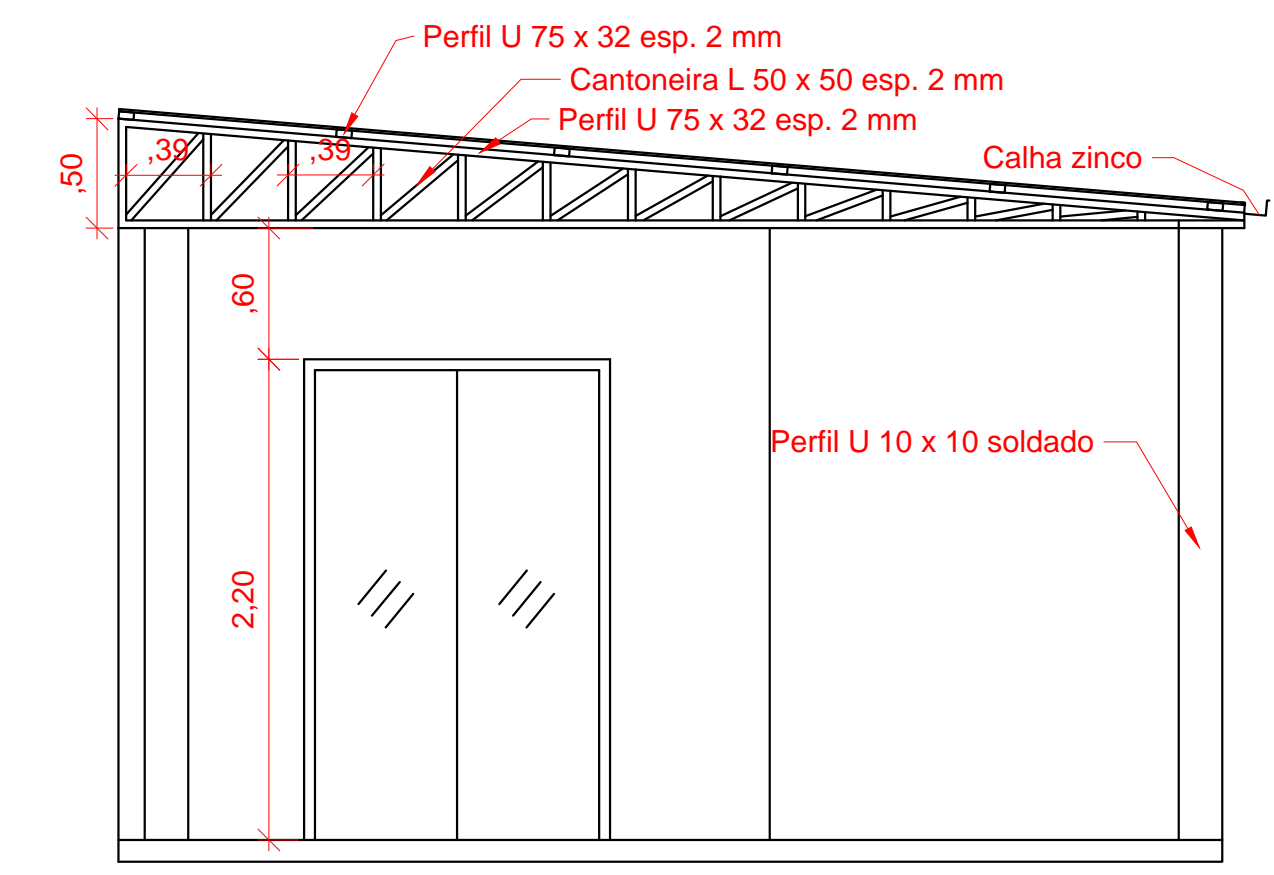

CORTE AA
S/ Esc.

LEGENDA

Existente

À construir

ENGMARK		PEREIRA & NOGUEIRA LTDA	
CONSTRUÇÕES E SERVIÇOS		ENGMARK CONSTRUÇÕES E SERVIÇOS	
Rua Prudente de Moraes, 1065 - Centro - Terra Santa/PA		CNPJ: 06.295.973/0001-81 INSC. EST.: 15.238.983-0	
991413768 - 991494616		engmarkconstrucoesenservicos@gmail.com - (93) 991413768 - 991494616	
TÍTULO:	AMPLIAÇÃO DO PRÉDIO DA CÂMARA MUNICIPAL - RUA CÂNDIDO MACHADO - JUVENIL		
PROJETO:	MARCIONE BARBOSA PEREIRA		
CLIENTE:	CÂMARA MUNICIPAL DO MUNICÍPIO DE TERRA SANTA		
ASSUNTO:	PROJETO ARQUITETÔNICO - PLANTA BAIXA - CORTE		FOLHA:
REVISOR:	CREA	DATA	ÁREA CONSTRUIDA
MARCIONE	915659-D/PA	24/05/2019	385,29 m²
			ESCALA: 1:50